


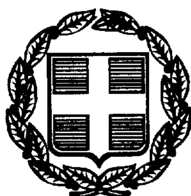

2537

ΕΦΗΜΕΡΙΣ ΤΗΣ ΚΥΒΕΡΝΗΣΕΩΣ

ΤΗΣ ΕΛΛΗΝΙΚΗΣ ΔΗΜΟΚΡΑΤΙΑΣ

ΤΕΥΧΟΣ ΤΕΤΑΡΤΟ **Αρ. Φύλλου 270**

26 Απριλίου 1999

ΠΕΡΙΕΧΟΜΕΝΑ

ΑΠΑΛΛΟΤΡΙΩΣΕΙΣ

ΑΝΑΚΟΙΝΩΣΕΙΣ

Παρακατάθεση αποζημίωσης για ακίνητα που έχουν απαλλοτριωθεί με την απόφαση ΚΥΑ 1048877/4128/0010/10.8.90 ΦΕΚ 490/10.9.90 τ.Δ΄ των Υπουργών Οικονομικών και ΠΕ.ΧΩ.Δ.Ε. για τη βελτίωση της εθνικής οδού Κορίνθου - Πατρών - Πύργου με τη διάνοιξη της οδού μικρής παρακ/ψης Πάτρας χ.θ. 0+000 - χ.θ. 1+677,58 1

Παρακατάθεση συμπληρωματικής αποζημίωσης για ακίνητα που έχουν απαλλοτριωθεί με την απόφαση ΚΥΑ 1035847/2031/25.4.94 ΦΕΚ 481/18.5.94 τ.Δ΄ των Υπουργών Οικονομικών και ΠΕ.ΧΩ.Δ.Ε. για την κατασκευή της παράκαμψης του οικισμού Δροβίσκου της Ε.Ο. Μεσοράχης - Αμφίπολης στο νομό Σερρών 2

Παρακατάθεση αποζημίωσης για ακίνητα που έχουν απαλλοτριωθεί με την απόφαση 1044159/3357/0010/24.8.92 ΦΕΚ 922/92 τ.Δ΄ των Υπουργών Οικονομικών και ΠΕ.ΧΩ.Δ.Ε. για τη βελτίωση της Ε.Ο. Αθηνών - Κορίνθου - τμήμα Παράκαμψη Κορίνθου - υπότμημα - Καλαμάκι - Κυρά Βρύση (χ.θ. 0+000 - χ.θ. 6+567) 3

ΠΟΛΕΟΔΟΜΙΑ

ΑΠΟΦΑΣΕΙΣ

Τροποποίηση εγκεκριμένου Ρ.Σ. με χαρακτηρισμό της οδού Εθνικής Αντιστάσεως μεταξύ των Ο.Τ. 32 και 40 ως πεζόδρομου στο Δήμο Ελληνικού 4

Τροποποίηση ρυμοτομικού σχεδίου Χαϊδαρίου Ν. Αττικής στο Ο.Τ. 117 5

ΑΝΑΚΟΙΝΩΣΕΙΣ

Ανακοίνωση της γενομένης παρακατάθεσης αποζημίωσης λόγω ρυμοτομίας και προσκύρωσης τμημάτων ακινήτου στις Σέρρες 6

ΑΠΑΛΛΟΤΡΙΩΣΕΙΣ

ΑΝΑΚΟΙΝΩΣΕΙΣ

Αριθ. Δ12.Φ97/0/32097 (1)

Παρακατάθεση αποζημίωσης για ακίνητα που έχουν απαλλοτριωθεί με την απόφαση ΚΥΑ 1048877/4128/0010/-10.8.90 ΦΕΚ 490/10.9.90 τ.Δ΄ των Υπουργών Οικονομικών και ΠΕ.ΧΩ.Δ.Ε. για τη βελτίωση της εθνικής οδού Κορίνθου - Πατρών - Πύργου με τη διάνοιξη της οδού μικρής παρακ/ψης Πάτρας χ.θ. 0+000 - χ.θ. 1+677,58.

Ο ΥΠΟΥΡΓΟΣ
ΠΕΡΙΒΑΛΛΟΝΤΟΣ, ΧΩΡΟΤΑΞΙΑΣ ΚΑΙ ΔΗΜ. ΕΡΓΩΝ

Έχοντας υπόψη:

1. Τις διατάξεις των άρθρων 7 και 8 του Ν.Δ. 797/1971 «για αναγκαστικές απαλλοτριώσεις» (ΦΕΚ 1/1.1.1971 τ.Α΄).
2. Τις διατάξεις του Π.Δ. 69/8.2.1988 «για τον Οργανισμό της Γενικής Γραμματείας Δημοσίων Έργων» (ΦΕΚ 28/16.2.88 τ. Α΄).
3. Τον πίνακα παρακατάθεσης των αποζημιώσεων κατά ιδιοκτησία με ημερομηνία 11.1.99 όπως έχει συνταχθεί σε εκτέλεση της απόφασης 1032/95 Εφετείου Πάτρας.
4. Την εξουσιοδοτική απόφαση του Υπουργού ΠΕΧΩΔΕ Δ17α/01/79/24.8.89 ΦΕΚ 666/6.9.89 τ.Β΄, ειδοποιούμε τα πρόσωπα που έχουν ή αξιώνουν εμπράγματα δικαιώματα στα ακίνητα που έχουν απαλλοτριωθεί με την απόφαση που αναφέρεται στο θέμα ότι, η αποζημίωση των εκτάσεων και των επικειμένων τους, όπως σημειώνονται στα σχετικά κτηματολόγια, έχει κατατεθεί στο Ταμείο Παρακαταθηκών και Δανείων Πάτρας με την έκδοση του γραμματίου παρακαταθήκης Νο 132/12.3.99 συνολικού ποσού ενός εκατομμυρίου τετρακοσίων τριάντα δύο χιλιάδων επτακοσίων (1.432.700) δραχμών.

Η αποζημίωση έχει κατατεθεί υπέρ των φερομένων ως ιδιοκτητών κατά τις ενδείξεις των σχετικών κτηματολογίων σε συνδυασμό με τις ενδείξεις της καθοριστικής των αποζημιώσεων απόφασης και θα καταβληθεί στα πρόσωπα που θα αναγνωριστούν δικαιούχοι με απόφαση του Μονομελούς Πρωτοδικείου της περιφερείας των ακινήτων.

Η παρούσα να δημοσιευθεί στην Εφημερίδα της Κυβερνήσεως.

Αθήνα, 18 Μαρτίου 1999

Με εντολή Υπουργού
Η Τμηματάρχης
Μ. ΠΑΠΑΓΕΩΡΓΙΟΥ

Αριθ. Δ12α/Φ.117/31880 (2)

Παρακατάθεση συμπληρωματικής αποζημίωσης για ακίνητα που έχουν απαλλοτριωθεί με την απόφαση ΚΥΑ 1035847/2031/25.4.94 ΦΕΚ 481/18.5.94 τ.Δ΄ των Υπουργών Οικονομικών και ΠΕ.ΧΩ.Δ.Ε. για την κατασκευή της παράκαμψης του οικισμού Δροβίσκου της Ε.Ο. Μεσοράχης - Αμφίπολης στο νομό Σερρών.

Ο ΥΠΟΥΡΓΟΣ ΠΕΡΙΒΑΛΛΟΝΤΟΣ, ΧΩΡΟΤΑΞΙΑΣ ΚΑΙ ΔΗΜ. ΕΡΓΩΝ

Έχοντας υπόψη:

1. Τις διατάξεις των άρθρων 7 και 8 του Ν.Δ. 797/1971 «για αναγκαστικές απαλλοτριώσεις» (ΦΕΚ 1/1.1.1971 τ.Α΄).

2. Τις διατάξεις του Π.Δ. 69/8.2.1988 «για τον Οργανισμό της Γενικής Γραμματείας Δημοσίων Έργων» (ΦΕΚ 28/16.2.88 τ. Α΄).

3. Τον πίνακα παρακατάθεσης των αποζημιώσεων κατά ιδιοκτησία με ημερομηνία 28.9.1998 όπως έχει συνταχθεί σε εκτέλεση της απόφασης 57/29.3.1996 Μονομελούς Πρωτοδικείου Σερρών.

4. Την εξουσιοδοτική απόφαση του Υπουργού ΠΕΧΩΔΕ Δ17α/01/79/24.8.89 ΦΕΚ 666/6.9.89 τ.Β΄, ειδοποιούμε τα πρόσωπα που έχουν ή αξιώνουν εμπράγματα δικαιώματα στα ακίνητα που έχουν απαλλοτριωθεί με την απόφαση που αναφέρεται στο θέμα ότι, η αποζημίωση των εκτάσεων και των επικειμένων τους, όπως σημειώνονται στα σχετικά κτηματολόγια, έχει κατατεθεί στο Ταμείο της Δ.Ο.Υ. Α΄ Σερρών με την έκδοση του γραμματίου παρακαταθήκης Νο 33021/24.11.1998 συνολικού ποσού 282.750 δραχμών.

Η αποζημίωση έχει κατατεθεί υπέρ των φερομένων ως ιδιοκτητών κατά τις ενδείξεις των σχετικών κτηματολογίων σε συνδυασμό με τις ενδείξεις της καθοριστικής των αποζημιώσεων απόφασης και θα καταβληθεί στα πρόσωπα που θα αναγνωριστούν δικαιούχοι με απόφαση του Μονομελούς Πρωτοδικείου της περιφερείας των ακινήτων.

Η παρούσα να δημοσιευθεί στην Εφημερίδα της Κυβερνήσεως.

Αθήνα, 18 Μαρτίου 1999

Με εντολή Υπουργού
Η Τμηματάρχης
Μ. ΠΑΠΑΓΕΩΡΓΙΟΥ

Αριθ. Δ12α/Φ.6/32067 (3)

Παρακατάθεση αποζημίωσης για ακίνητα που έχουν απαλλοτριωθεί με την απόφαση 1044159/3357/0010/-24.8.92 ΦΕΚ 922/92 τ.Δ΄ των Υπουργών Οικονομικών και ΠΕ.ΧΩ.Δ.Ε. για τη βελτίωση της Ε.Ο. Αθηνών - Κορίνθου - τμήμα Παράκαμψη Κορίνθου - υπότμημα - Καλαμάκι - Κυρά Βρύση (χ.θ. 0+000 - χ.θ. 6+567).

Ο ΥΠΟΥΡΓΟΣ ΠΕΡΙΒΑΛΛΟΝΤΟΣ, ΧΩΡΟΤΑΞΙΑΣ ΚΑΙ ΔΗΜ. ΕΡΓΩΝ

Έχοντας υπόψη:

1. Τις διατάξεις των άρθρων 7 και 8 του Ν.Δ. 797/1971 «για αναγκαστικές απαλλοτριώσεις» (ΦΕΚ 1/1.1.1971 τ.Α΄).

2. Τις διατάξεις του Π.Δ. 69/8.2.1988 «για τον Οργανισμό της Γενικής Γραμματείας Δημοσίων Έργων» (ΦΕΚ 28/16.2.88 τ. Α΄).

3. Τον πίνακα παρακατάθεσης των αποζημιώσεων κατά ιδιοκτησία με ημερομηνία 8.2.1998 όπως έχει συνταχθεί σε εκτέλεση της απόφασης 184/1997 του Εφετείο Ναυπλίου.

4. Την εξουσιοδοτική απόφαση του Υπουργού ΠΕΧΩΔΕ Δ17α/01/79/24.8.89 ΦΕΚ 666/6.9.89 τ.Β΄, ειδοποιούμε τα πρόσωπα που έχουν ή αξιώνουν εμπράγματα δικαιώματα στα ακίνητα που έχουν απαλλοτριωθεί με την απόφαση που αναφέρεται στο θέμα ότι, η αποζημίωση των εκτάσεων και των επικειμένων τους, όπως σημειώνονται στα σχετικά κτηματολόγια, έχει κατατεθεί στο Ταμείο Παρακαταθηκών και Δανείων Αθήνας με την έκδοση του γραμματίου παρακαταθήκης Νο 4650/12.3.99 συνολικού ποσού 15.729.000 δραχμών.

Η αποζημίωση έχει κατατεθεί υπέρ των φερομένων ως ιδιοκτητών κατά τις ενδείξεις των σχετικών κτηματολογίων σε συνδυασμό με τις ενδείξεις της καθοριστικής των αποζημιώσεων απόφασης και θα καταβληθεί στα πρόσωπα που θα αναγνωριστούν δικαιούχοι με απόφαση του Μονομελούς Πρωτοδικείου της περιφερείας των ακινήτων.

Η παρούσα να δημοσιευθεί στην Εφημερίδα της Κυβερνήσεως.

Αθήνα, 17 Μαρτίου 1999

Με εντολή Υπουργού
Η Τμηματάρχης
Μ. ΠΑΠΑΓΕΩΡΓΙΟΥ

ΠΟΛΕΟΔΟΜΙΑ

ΑΠΟΦΑΣΕΙΣ

Αριθ. 8982/216 (4)

Τροποποίηση εγκεκριμένου Ρ.Σ. με χαρακτηρισμό της οδού Εθνικής Αντιστάσεως μεταξύ των Ο.Τ. 32 και 40 ως πεζόδρομου στο Δήμο Ελληνικού.

Η ΝΟΜΑΡΧΗΣ ΑΘΗΝΩΝ

Έχοντας υπόψη:

Α. Τις διατάξεις:

1. Του Ν. 2218/94 Ίδρυση Νομαρχιακής Αυτοδιοίκησης, Τροποποίηση διατάξεων για την Πρωτοβάθμια Αυτοδιοίκηση και την Περιφέρεια και άλλες διατάξεις (ΦΕΚ Α 90/13.6.94) και τις όμοιες του Ν. 2240/94 συμπλήρωση διατάξεων για τη Νομαρχιακή Αυτοδιοίκηση και άλλες διατάξεις (ΦΕΚ Α 153/16.9.94) με τις οποίες ιδρύθηκαν οι Νομαρχιακές Αυτοδιοικήσεις.

2. Του ισχύοντος Οργανισμού Εσωτερικής Λειτουργίας των Υπηρεσιών της Νομαρχιακής Αυτοδιοίκησης Αθηνών (ΦΕΚ 1262 Β/31.12.97).

3. Του Ν.Δ/τος της 17ης Ιουλίου 1923, όπως μεταγενέστερα τροποποιήθηκαν και συμπληρώθηκαν και ειδικότερα τα άρθρα 3 και 70.

4. Του Α.Ν. 314/68 (ΦΕΚ 47Α) όπως τροποποιήθηκαν και συμπληρώθηκαν με το υπ' αρ. 1018/71 Ν.Δ/γμα (ΦΕΚ 220Α΄) και με την παρ. 3 του άρθρου 34 του Ν. 1577/85 (ΦΕΚ 210Α).

Β. Την υπ' αρ. 170/97 απόφαση του Δημοτικού Συμβουλίου του Δήμου Ελληνικού.

Γ. Την υπ' αρ. 4/10.2.99 γνωμοδότηση του Συμβουλίου Χωροταξίας, Οικισμού και Περιβάλλοντος Νομαρχίας Αθηνών.

Δ. Από τις διατάξεις αυτής της απόφασης δεν προκαλείται δαπάνη σε βάρος του κρατικού προϋπολογισμού ή του προϋπολογισμού του Δήμου, αποφασίζουμε:

Εγκρίνεται η τροποποίηση του εγκεκριμένου Ρ.Σ. Δήμου Ελληνικού, με χαρακτηρισμό της οδού Εθν. Αντιστάσεως ως πεζόδρομο μεταξύ των Ο.Τ. 39 και 40, όπως φαίνεται στο συνημμένο σχεδιάγραμμα.

Η παρούσα να δημοσιευθεί στην Εφημερίδα της Κυβερνήσεως.


Αθήνα, 11 Μαρτίου 1999

Η Νομάρχης


ΕΛΕΝΗ ΜΠΕΣΜΠΕΑ

ΠΙΝΑΚΑΣ ΙΔΙΟΚΤΗΣΙΩΝ

ΟΝΟΜΑΤΕΠΩΝΥΜΟ	ΔΙΕΥΘΥΝΣΗ	ΠΕΡΙΟΧΗ	ΧΡΗΣΗ ΚΤΙΣΜΑΤΟΣ
1. ΣΑΡΑΝΤΟΠΟΥΛΟΣ ΙΩΑΝΝΗΣ κ ΚΑΛΟΓΕΩΡΓΟΣ ΓΕΩΡΓΙΟΣ	ΠΛ. ΕΘΝ. ΑΝΤΙΣΤΑΣΗΣ	ΣΟΥΡΜΕΝΑ	ΤΡΙΟΡΟΦΟ ΜΕ ΠΑΤΑΡΙ (ΚΑΤΟΙΚΙΕΣ ΣΤΟΥΣ ΟΡΟΦΟΥΣ ΚΑΤΑΣΤΗΜΑΤΑ "VIDEO" κ ΕΝΔΥΜΑΤΩΝ ΣΤΟ ΙΣΟΓΕΙΟ)
2. ΚΑΡΑΜΟΥΖΗΣ ΑΘΑΝ. κ ΓΕΩΡΓΙΟΣ	ΠΛ. ΕΘΝ. ΑΝΤΙΣΤΑΣΗΣ	ΣΟΥΡΜΕΝΑ	ΤΡΙΟΡΟΦΟ ΜΕ ΠΑΤΑΡΙ (ΚΑΤΟΙΚΙΕΣ ΣΤΟΥΣ ΟΡΟΦΟΥΣ ΚΑΤΑΣΤΗΜΑ ΕΝΔΥΜΑΤΩΝ ΣΤΟ ΙΣΟΓΕΙΟ)
3. ΣΑΝΔΑΛΙΔΗΣ ΧΡΗΣΤΟΣ	ΠΛ. ΕΘΝ. ΑΝΤΙΣΤΑΣΗΣ	ΣΟΥΡΜΕΝΑ	ΤΡΙΟΡΟΦΟ ΜΕ ΠΑΤΑΡΙ (ΚΑΤΟΙΚΙΕΣ ΣΤΟΥΣ ΟΡΟΦΟΥΣ ΚΑΦΕΚΟΠΤΕΙΟ-ΚΑΒΑ-ΞΗΡΟΙ ΚΑΡΠΟΙ ΣΤΟ ΙΣΟΓΕΙΟ)
4. ΣΤΡΑΤΗΓΙΟΥ ΚΩΝΣΤΑΝΤΙΝΟΣ	ΑΘ. ΔΙΑΚΟΥ-ΤΡΑΠΕΖΟΥΝΤΟΣ	ΣΟΥΡΜΕΝΑ	ΔΙΟΡΟΦΟ ΜΕ ΥΠΟΓΕΙΟ (ΒΙΟΤΕΧΝΙΑ ΡΟΥΧΩΝ ΣΤΟΝ ΟΡΟΦΟ ΚΑΙ ΒΙΟΜΗΧΑΝΙΑ ΗΛΕΚΤΡΟΛΟΓΙΚΟΥ ΥΛΙΚΟΥ ΣΤΟ ΥΠΟΓΕΙΟ ΚΑΙ ΙΣΟΓΕΙΟ)

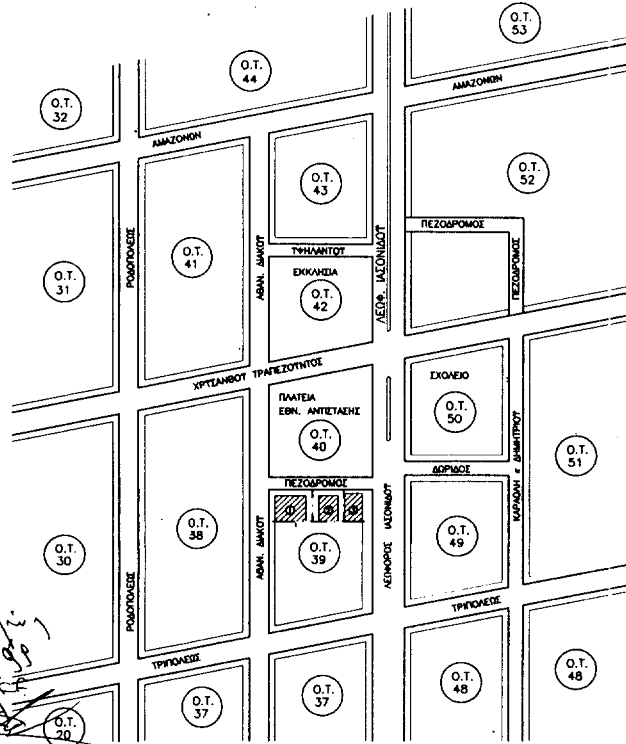

ΑΠΟΣΠΑΣΜΑ ΑΠΟ ΕΓΚΕΚΡΙΜΕΝΟ ΡΤΜΟΤΟΜΙΚΟ
ΚΛΙΜΑΚΑ 1:2000

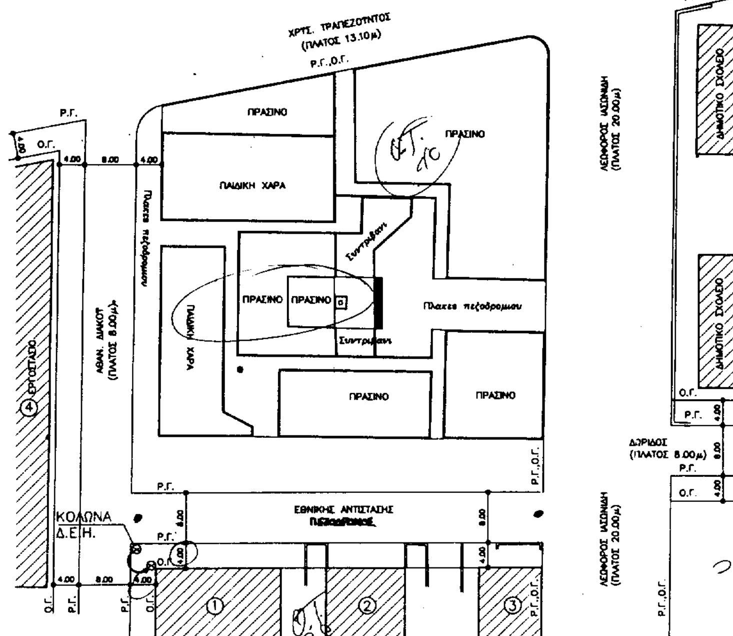

ΟΡΟΦΟΤΣ
ΟΓΕΙΟ)
ΟΡΟΦΟΤΣ

ΟΡΟΦΟΤΣ
ΙΣΟΓΕΙΟ)
ΣΤΟΝ ΟΡΟΦΟ ΚΑΙ
ΤΠΟΓΕΙΟ ΚΑΙ ΙΣΟΓΕΙΟ)

ΟΡΟΙ ΔΟΜΗΣΗΣ

ΔΙΑΤΑΓΜΑ ΡΤΜΟΤΟΜΙΑΣ 25-4-62 Φ.Ε.Κ 62Δ/62
ΔΙΑΤΑΓΜΑ ΟΡΩΝ ΔΟΜΗΣΗΣ 10-4-59 Φ.Ε.Κ. 89Δ/16-5-59
ΤΡΟΠΟΠ. ΔΙΑΤΑΓΜΑ 14-9-60 Φ.Ε.Κ. 133Δ/22-9-60
Γ.Ο.Κ. '73 ΠΡΟ 16-5-59
Π=6.00 μ. Π=12.00 μ. Π=15.00 μ.
Ε=130.00 μ2 Ε=300.00 μ2 Ε=400.00 μ2
ΠΑΝΤΑΧ. ΕΛΕΥΘΕΡΟ > 2.50μ κ Γ.Ο.Κ.'73
ΠΑΝΤΑΧ. ΕΛΕΥΘΕΡΟ 2.00μ ΠΡΟ Γ.Ο.Κ.'73
ΚΑΛΥΨΗ 40% κ Σ.Δ.=1.00
ΓΕΝΙΚΗ ΚΑΤΟΙΚΙΑ Φ.Ε.Κ. 932Δ/91

ΒΕΒΑΙΩΣΗ

ΒΕΒΑΙΟΥΤΑΙ ΟΤΙ ΤΟ ΠΑΡΟΝ ΣΧΕΔΙΑΓΡΑΜΜΑ ΕΙΝΑΙ ΑΥΤΟ ΠΟΥ ΑΝΑΡΤΗΘΗΚΕ ΚΑΙ ΣΥΝΟΔΕΥΕΙ ΤΗΝ 170/97 ΑΠΟΦΑΣΗ ΤΟΥ ΔΗΜΟΤΙΚΟΥ ΣΥΜΒΟΥΛΙΟΥ.

ΕΛΛΗΝΙΚΟ — ΟΚΤΩΒΡΗΣ 1998

Ο ΔΗΜΑΡΧΟΣ

ΚΩΣΤΑΣ ΚΟΡΤΖΙΔΗΣ

ΕΘΝΙΚΟ ΤΥΠΟΓΡΑΦΕΙΟ
Για τεχνικούς λόγους στο σχεδιάγραμμα έγινε σμίκρυνση κατά ποσοστό 42%

ΔΗΜΟΣ ΕΛΛΗΝΙΚΟΥ
ΤΕΧΝΙΚΗ ΥΠΗΡΕΣΙΑ

εργο:
ΤΡΟΠΟΠΟΙΗΣΗ ΡΥΜΟΤΟΜΙΚΟΥ ΣΧΕΔΙΟΥ ΚΑΙ ΧΑΡΑΚΤΗΡΙΣΜΟΣ ΤΗΣ ΟΔΟΥ ΕΘΝΙΚΗΣ ΑΝΤΙΣΤΑΣΗΣ ΩΣ ΠΕΖΟΔΡΟΜΟΥ

θεση:
ΣΟΥΡΜΕΝΑ
ΔΗΜΟΣ ΕΛΛΗΝΙΚΟΥ

σχεδιο:
ΤΟΠΟΓΡΑΦΙΚΟ ΔΙΑΓΡΑΜΜΑ

ΑΚΡΙΒΕΣ ΑΝΤΙΓΡΑΦΟ
Ο ΥΠΑΛΛΗΛΟΣ

αρ. σχεδιου

ΑΠΟΦΑΣΗ ΝΟΜΑΡΧΗ ΑΘΗΝΩΝ ΑΡ. 8962/616
ΑΘΗΝΑ 11/3/99
Η ΝΟΜΑΡΧΗΣ ΑΘΗΝΩΝ

χρονολογια: ΟΚΤΩΒΡΗΣ 1998

μελετη
Το παρόν διάγραμμα συνοδεύει την υπο 35/1/99 εισήγηση της Δ/νσης Πολεοδομίας
Τμηματάρχης
Άννα Καράπα-Λαβασά
Αρχιτέκτονας Μηχανικός

ΝΟΜΑΡΧΙΑ ΑΘΗΝΑΣ
ΔΙΑΜΕΡΙΣΜΑ ΑΘΗΝΩΝ
Δ/ΝΣΗ ΠΟΛΕΟΔΟΜΙΑΣ
ΝΟΤΙΟΣ ΤΟΜΕΑΣ
ΔΗΜΟΣ ΕΛΛΗΝΙΚΟΥ ΚΛΙΜΑΞ 1:500
ΜΕΛΕΤΗ Τροπ/ση Ρ.Σ. με πεζοδρόμηση της οδ. Εθν. Αντιστάσεως

ΔΗΜΟΤΙΚΟ ΣΧΟΛΕΙΟ
ΔΗΜΟΤΙΚΟ ΣΧΟΛΕΙΟ
4.00 8.00 4.00

Αριθ. οικ. 10042/256/4229/340 (5)

Τροποποίηση ρυμοτομικού σχεδίου Χαϊδαρίου Ν. Αττικής στο Ο.Τ. 117.

Η ΝΟΜΑΡΧΗΣ ΑΘΗΝΩΝ

Έχοντας υπόψη:

1. Τις διατάξεις του από 17.7.1923 Ν.Δ/τος και ειδικότερα των άρθρων 3 και 70 αυτού, όπως μεταγενέστερα τροποποιήθηκαν και συμπληρώθηκαν.

2. Τις διατάξεις του Α.Ν. 314/68 (ΦΕΚ 47/Α), όπως μεταγενέστερα τροποποιήθηκαν με το υπ' αρ. 1018/71 Ν.Δ/γμα (ΦΕΚ 220/Α) και με την παρ. 3 του άρθρου 34 του Ν. 1577/85 (ΦΕΚ 210/Α).

3. Τις διατάξεις του υπ' αρ. 183/86 Π.Δ/τος (ΦΕΚ 70/Α).

4. Τις διατάξεις του Π.Δ. 30/1996 «Κώδικας Νομαρχιακής Αυτοδιοίκησης», όπως τροποποιήθηκε και ισχύει σήμερα.

5. Τις διατάξεις του ισχύοντος Οργανισμού εσωτερικής λειτουργίας ΦΕΚ 1262/Β/31.12.97.

6. Την υπ' αρ. 72/25.2.1999 ομόφωνη απόφαση του Δημοτικού Συμβουλίου Χαϊδαρίου.

7. Την υπ' αρ. 10/99 θέμα 7ο γνωμοδότηση του ΣΧΟΠ του Νομαρχιακού Τομέα Δυτ. Αθήνας.

8. Το γεγονός ότι από τις διατάξεις αυτής της απόφασης δεν προκαλείται δαπάνη σε βάρος του Κρατικού Προϋπολογισμού και του προϋπολογισμού του Δήμου Χαϊδαρίου (άρθρο 27 του Ν. 2081/92).

9. Τις διατάξεις του Ν. 2218/94 άρθρο 18 παρ. 12 σύμφωνα με τις οποίες επιτρέπεται η άσκηση προσφυγής ενώπιον του Γενικού Γραμματέα της Περιφέρειας εντός προθεσμίας τριάντα (30) ημερών, αποφασίζουμε:

Άρθρο 1

Εγκρίνεται η τροποποίηση του ρυμοτομικού σχεδίου Χαϊδαρίου στο Ο.Τ. 117 με: α) τον καθορισμό σε τμήμα του χώρου Κ.Χ. - παιδικής χαράς και πεζόδρομου και β) τον καθορισμό προκηπίου πλάτους 4.00 μέτρων, όπως αναλυτικά φαίνεται στο σχετικό πρωτότυπο σχεδιάγραμμα σε κλίμακα 1:500, το οποίο συνοδεύει αυτή την απόφαση.


Άρθρο 2

Η ισχύς αυτής της απόφασης αρχίζει από την ημερομηνία δημοσίευσής της στην Εφημερίδα της Κυβερνήσεως.

Η παρούσα να δημοσιευθεί στην Εφημερίδα της Κυβερνήσεως.

Αθήνα, 22 Μαρτίου 1999

Η Νομάρχης
ΕΛΕΝΗ ΜΠΕΣΜΠΕΑ

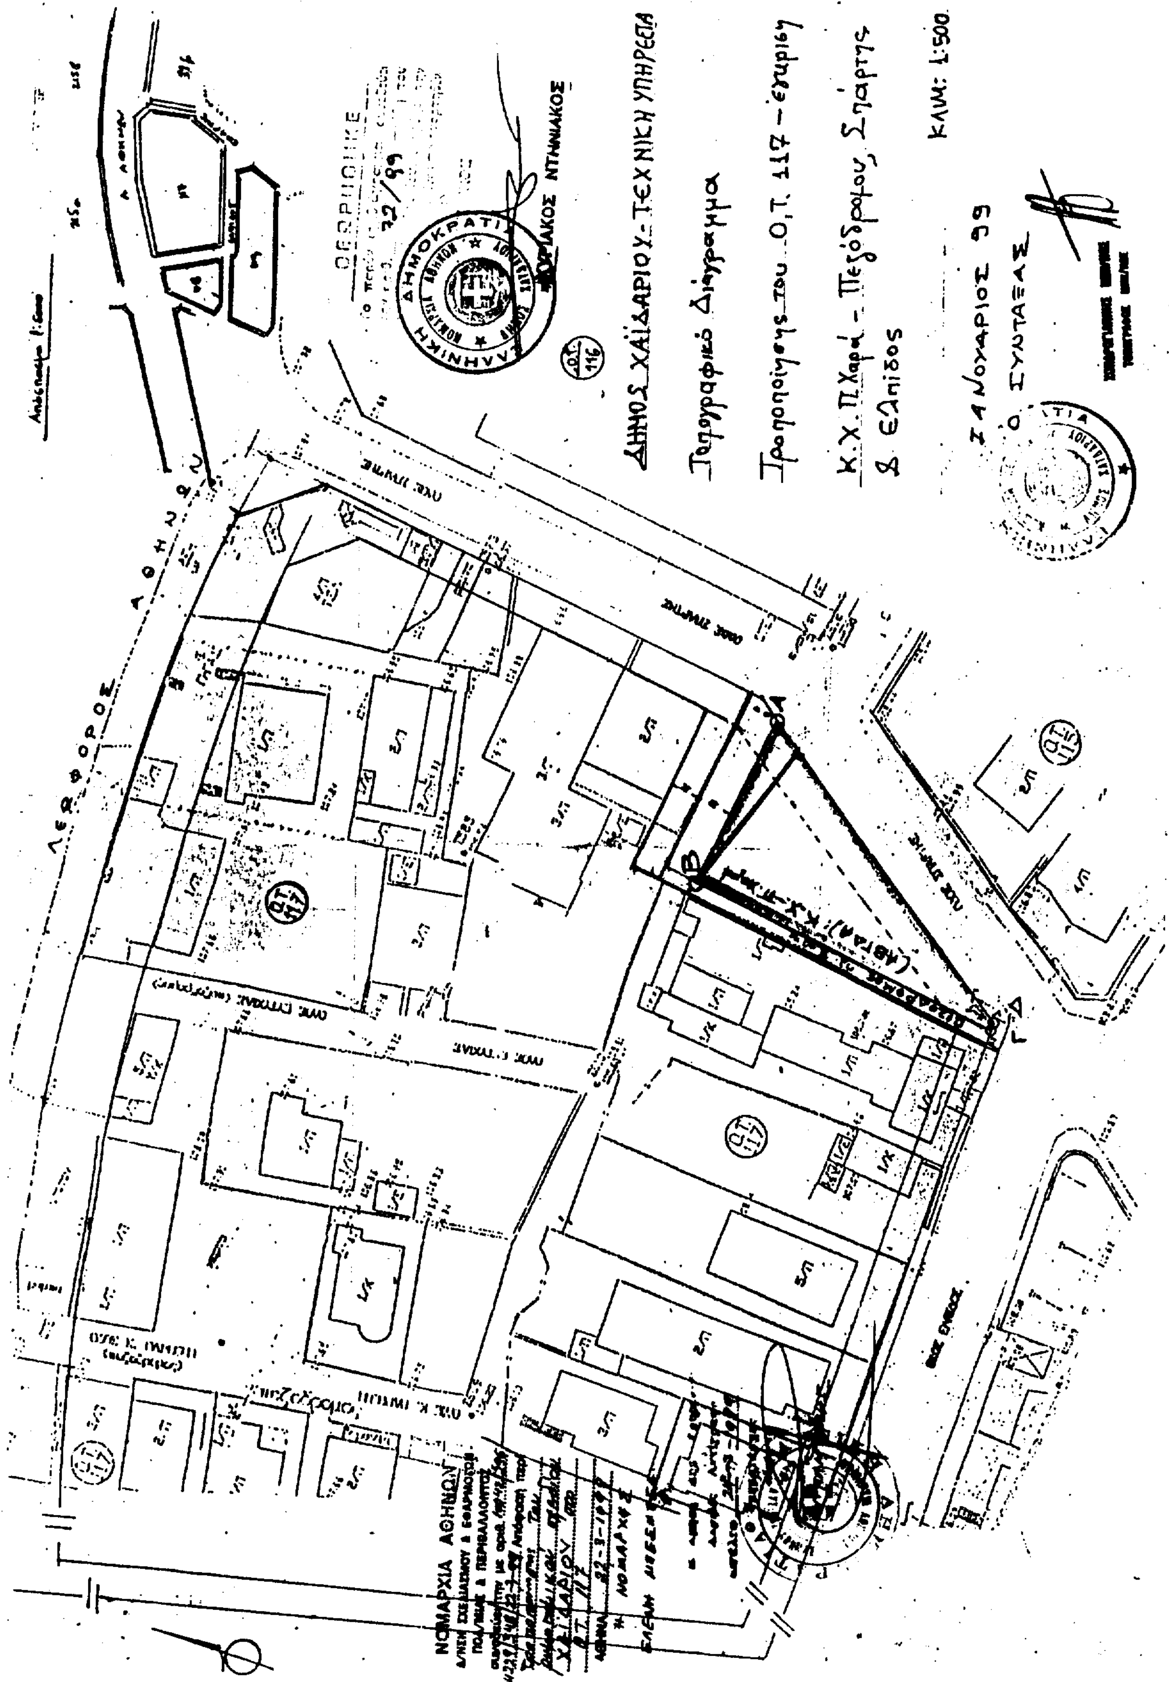
ΔΗΜΟΣ ΧΑΪΔΑΡΙΟΥ - ΤΕΧΝΙΚΗ ΥΠΗΡΕΣΙΑ
Τοπογραφικό Διάγραμμα
ΚΛΙΜ: 1:500
Ο ΣΥΝΤΑΞΑΣ
ΛΕΩΦΟΡΟΣ ΑΘΗΝΩΝ
Ο.Τ. 117
Ο.Τ. 116
Ο.Τ. 115
ΝΟΜΑΡΧΙΑ ΑΘΗΝΩΝ

ΑΝΑΚΟΙΝΩΣΕΙΣ

(6)

Ανακοίνωση της γενομένης παρακατάθεσης αποζημίωσης λόγω ρυμοτομίας και προσκύρωσης τμημάτων ακινήτου στις Σέρρες.

Με το υπ' αριθμ. 33399/1999 γραμμάτιο σύστασης παρακαταθήκης του Γραφείου Παρακαταθηκών και Δανείων της Α΄ ΔΟΥ Σερρών κατατέθηκαν από τους:

1) Ελένη χήρα Γεωργίου Πολυμενίδη το γένος Αναστασίου και Ασημένιας Κανακάρη, γεννημένη στις Σέρρες το έτος 1927, κατοίκου Σερρών, κατόχου του υπ' αριθμ. Ρ 462765/5.7.1994 ΔΑΤ εκδοθέντος από την Δ/νση Χωρ/κής Σερρών,

2. Χαράλαμπο Πολυμενίδη του Γεωργίου και της Ελένης, γεννημένου στη Θεσ/νίκη το έτος 1959, κάτοικο Σερρών - Ιουστινιανού 3 τοπογ. μηχανικού, κατόχου υπ' αριθμ. Ι 568891/4.7.1974 ΔΑΤ εκδοθέντος από το Τ.Α. Σερρών,

3) Ευάγγελο Πολυμενίδη του Γεωργίου και της Ελένης, γεννημένου στις Σέρρες το έτος 1964, κατοίκου Αθηνών - Μαντινείας 23 Περιστέρι, ιδ. υπαλλήλου, κατόχου του υπ' αριθμ. Λ 585602/1980 ΔΑΤ εκδοθέντος από το Α.Τ. Σερρών, το ποσό των 3.234.000 δραχμών υπέρ του Δήμου Σερρών ως εικαζομένου δικαιούχου φαινομένου ή αναγνωρισθησομένου δικαιούχου μετά από δικαστική απόφαση. Το παραπάνω ποσό αφορά αποζημίωση λόγω προσκύρωσης οικοπεδικού τμήματος του Δήμου Σερρών έκτασης 49 τ.μ. που βρίσκεται στις Σέρρες, στο 205 ΟΠ.

Το προσκυρούμενο οικοπεδικό τμήμα ορίζεται από τα στοιχεία 12-16-100-99-12 του Τοπογρ. διαγράμματος που είναι συνημ. στην πράξη τακτοποίησης 18/1980, η οποία νόμιμα έχει επικυρωθεί με την υπ' αριθμ. Τ.Π. 459/3.7.91 απόφαση του Νομάρχη Σερρών.

Η προσδιορισθείσα προσωρινή τιμή μονάδος του οικοπεδικού αυτού τμήματος καθορίστηκε το ποσό των 66.000 δραχμών ανά τ.μ. με την απόφαση 164/1997 του Μονομ. Πρωτ. Σερρών. Συνεπώς το συνολικό ποσό αποζημίωσης ανέρχεται στα 3.234.000 δραχμές.

Υπόχρεοι στην καταβολή της αποζημιώσεως είναι οι παραπάνω καταθέτες, οι οποίοι είναι κύριοι του υπ' αριθμ. 9 οικοπέδου.

Η παραπάνω αποζημίωση και η συνισταμένη παρακαταθήκη γίνεται γι' αυτούς που αληθώς θ' αναγνωρισθούν ιδιοκτήτες και δικαιούχοι του προσκυρουμένου οικοπεδικού τμήματος.

(Αριθ. διπλ. είσπρ. ΔΟΥ Α΄ Σερρών 7936534/19.3.1999).

Σέρρες, 15 Μαρτίου 1999

Ο Πληρεξούσιος Δικηγόρος
ΧΡΗΣΤΟΣ ΙΩΑΝΝΙΔΗΣ

ΑΠΟ ΤΟ ΕΘΝΙΚΟ ΤΥΠΟΓΡΑΦΕΙΟ